


ATICO-B

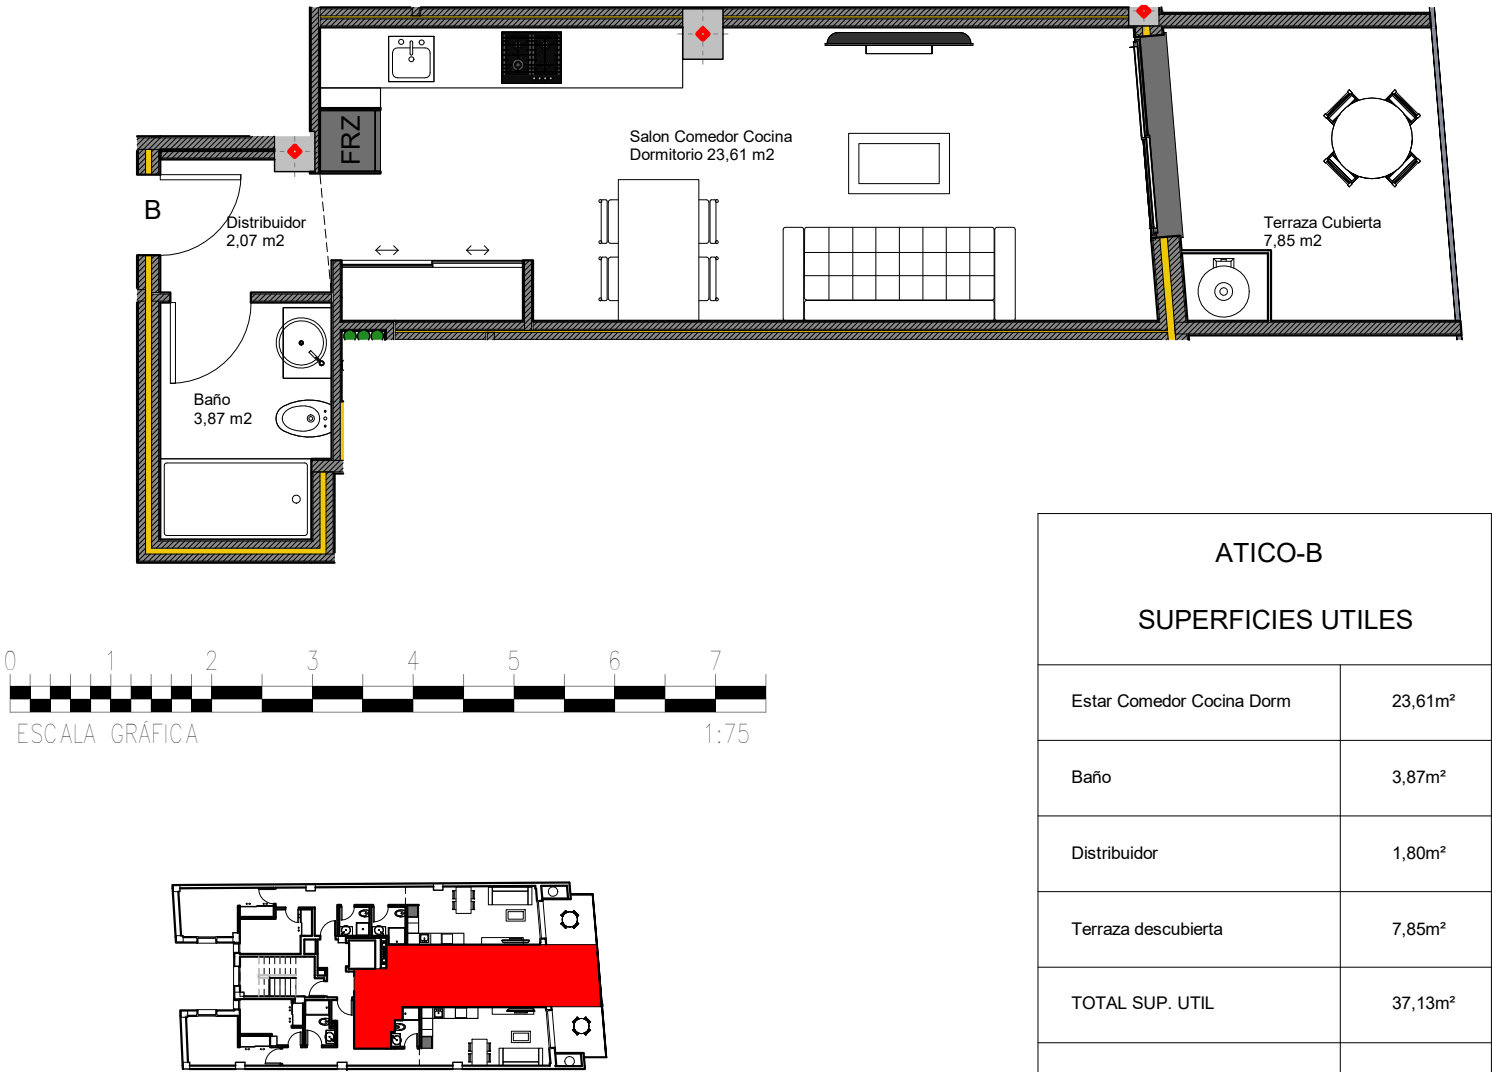

ATICO-B	
SUPERFICIES UTILES	
Estar Comedor Cocina Dorm	23,61m²
Baño	3,87m²
Distribuidor	1,80m²
Terraza descubierta	7,85m²
TOTAL SUP. UTIL	37,13m²
TOTAL SUP. CONST+P.P+ZC	37,07m²

ATICO-B

\* La información y el contenido en este plano es orientativa, estando sujeto a modificaciones en proyecto.